


APPARTMENT : A13- 4P

ETAGE : 1er

SURFACE : 93.40 m²

GROUPE SYNERGY

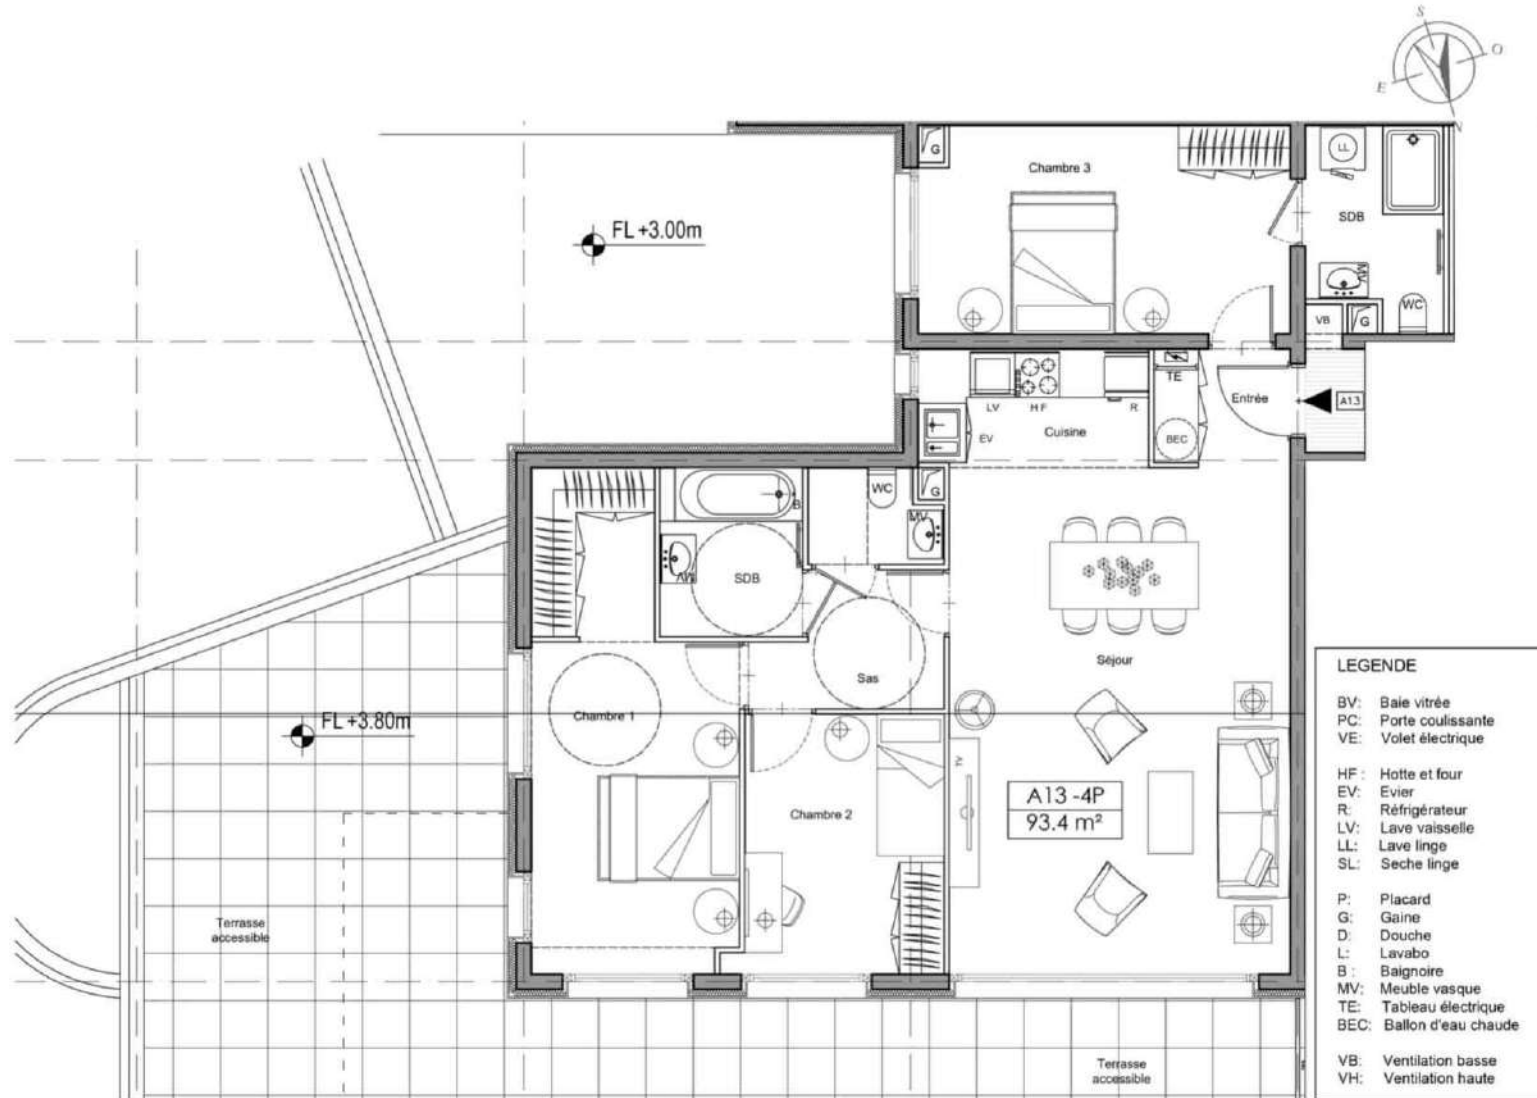

- LEGENDE**
- BV: Baie vitrée
 - PC: Porte coulissante
 - VE: Volet électrique
 - HF: Hotte et four
 - EV: Evier
 - R: Réfrigérateur
 - LV: Lave vaisselle
 - LL: Lave linge
 - SL: Seche linge
 - P: Placard
 - G: Gaine
 - D: Douche
 - L: Lavabo
 - B : Baignoire
 - MV: Meuble vasque
 - TE: Tableau électrique
 - BEC: Ballon d'eau chaude
 - VB: Ventilation basse
 - VH: Ventilation haute



OCTOBRE 2019

VILLA SYNERGY
 27 AVENUE DES VALLÉES - 74200
 THONON LES BAINS - FRANCE



SURFACE APPT A13

Entrée	2.80 m ²
Séjour	31.10 m ²
Cuisine	5.00 m ²
WC	2.10 m ²
Sas	4.10 m ²
Salle de bain	4.30 m ²
Chambre 1	16.20 m ²
Chambre 2	9.40 m ²
Chambre 3	13.70 m ²
Salle de bain	4.70 m ²
Total surface Habitable	93.40 m²
Terrasse	65.80 m²



ARCREA STUDIO - JULIEN FARHAT - ARCHITECTE DPLG
 92 AV.DU GENERAL LECLERC - BOULOGNE BILLANCOURT
 92100 - TEL 01 46 09 40 01 WWW.ARCREASTUDIO.COM

Plan non contractuel, susceptible de modifications ou d'adaptations suivant impératifs techniques